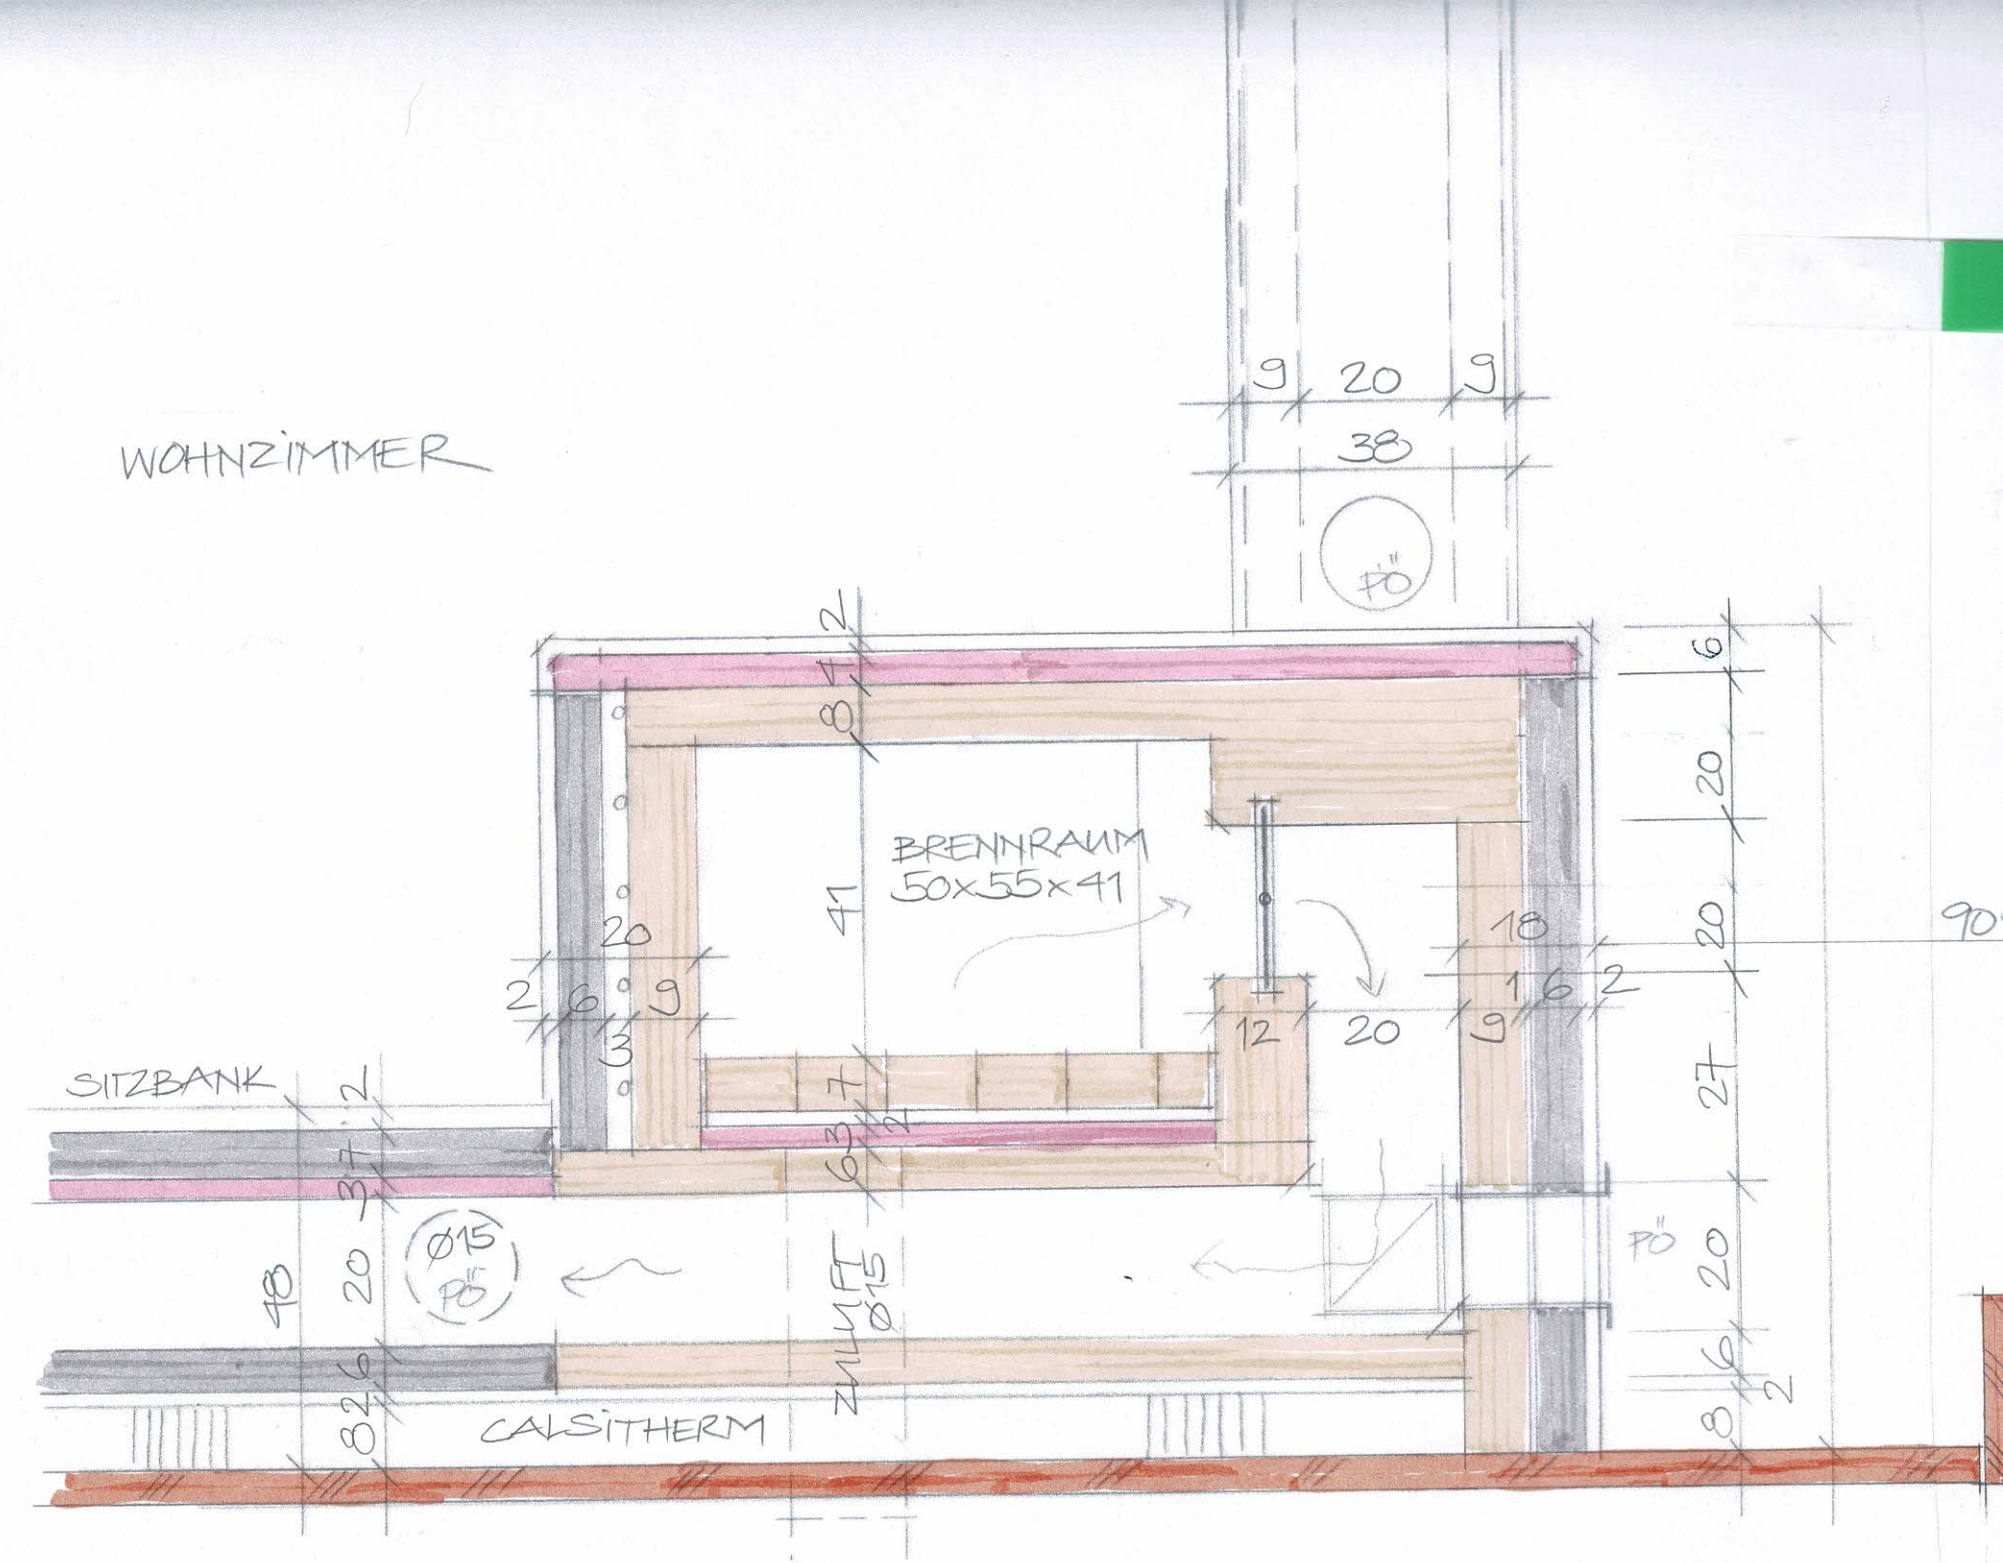
WOHNZIMMER
9
20
9
38
Ø"
2
8
4
6
20
20
90
BRENNRAUM
50x55x41
41
20
18
2
6
9
3
1
6
2
9
12
20
7
SITZBANK
2
3
7
2
6
3
27
Ø15
Ø"
18
20
ZULUFT
Ø15
Ø"
20
6
2
8
2
6
CALSITHERM